



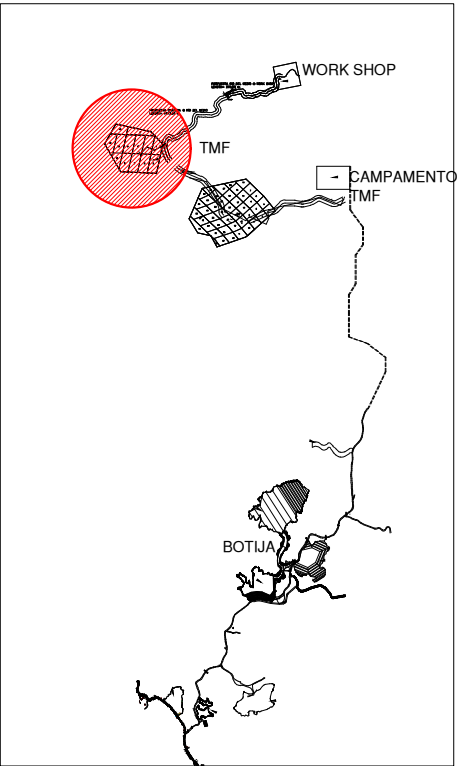

LOCALIZACION

- ZONA DE PRECAUCIÓN SOLO MAQUINARIAS
- ZONA DE PELIGRO TOTAL EVACUACIÓN
- PUNTO DE REUNIÓN
- PARAMÉDICO Y RESCATE

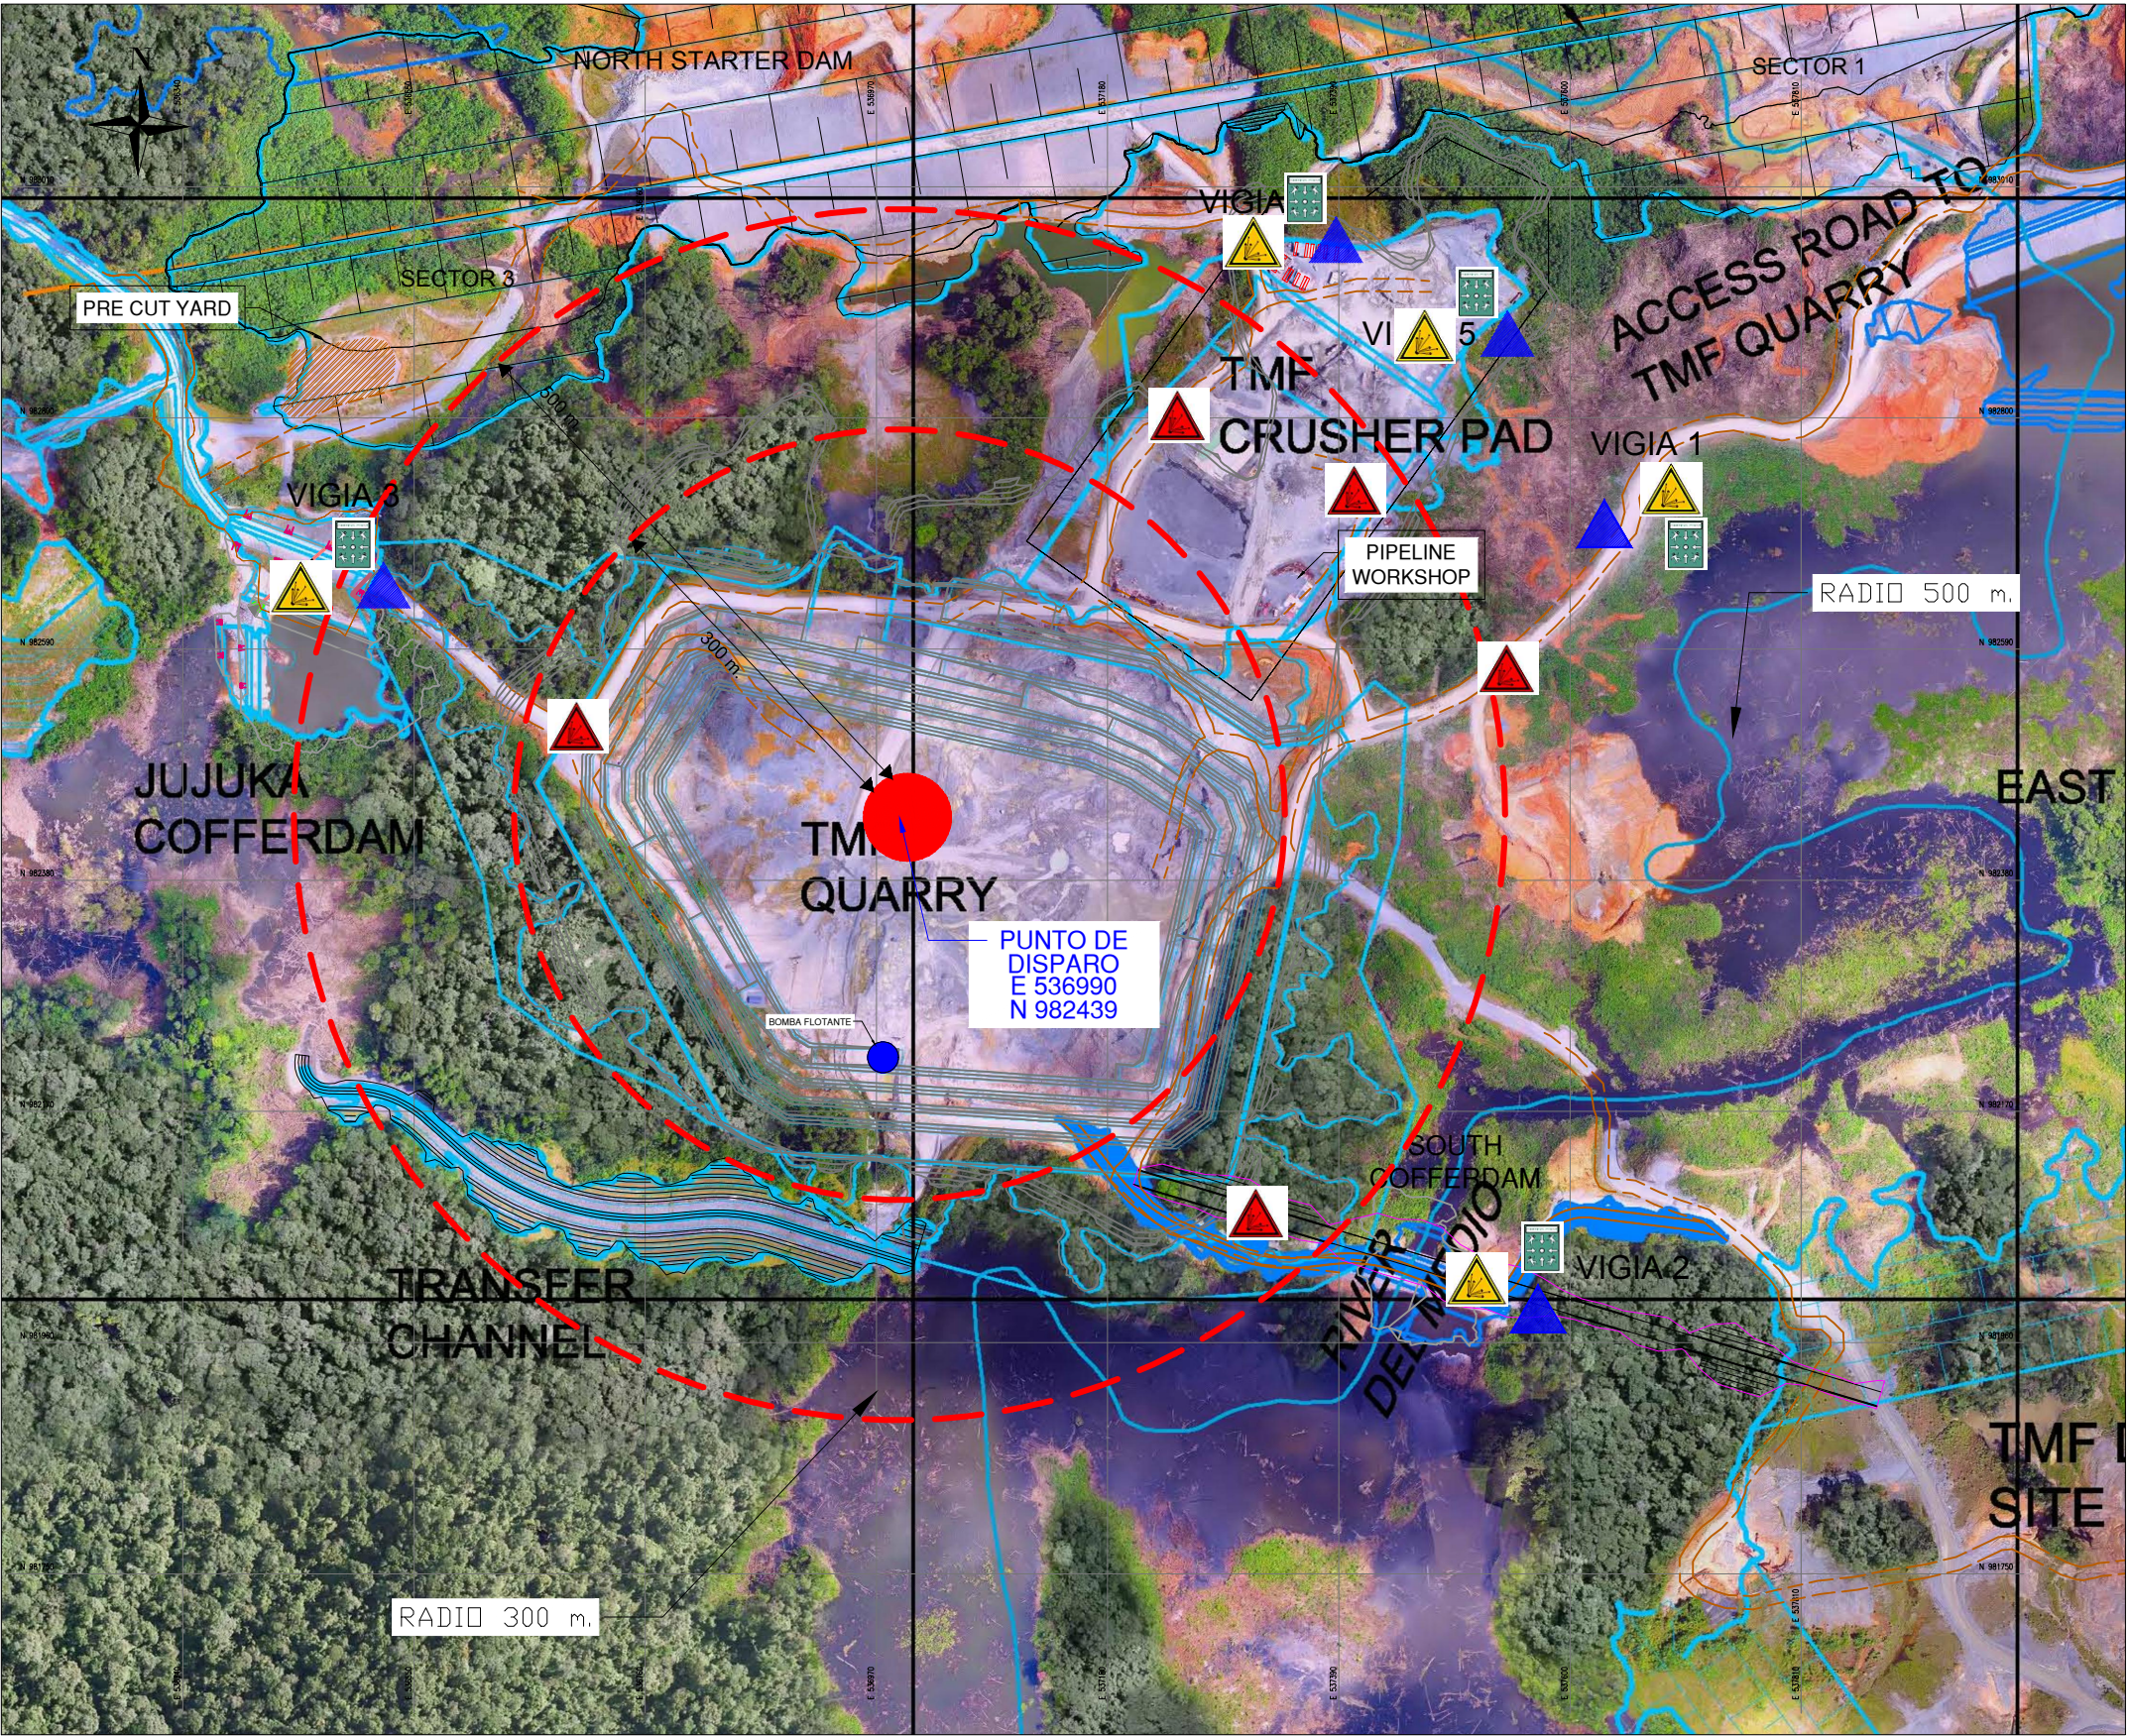

CLIENTE:
MP.SA.

PROPIETARIO:
FQML.

PROYECTO:
CANTERA TMF

ESPECIALIDAD:
OFICINA
TECNICA

PLANO:
LAYOUT:
MALLA DE PERFORACION

DISEÑO:
DESIGN:
TOPOGRAFIA_ST

DIBUJO:
DRAWING:

FECHA:
DATE:
31/10/18

SUPERVISION VOLADURA STRACON	SEGURIDAD STRACON	EXPLOSIVISTA AUSTIN POWDER	SUPERVISION MP.SA	SEGURIDAD MP.SA
NOMBRE:	NOMBRE:	NOMBRE:	NOMBRE:	NOMBRE:
CARGO:	CARGO:	CARGO:	CARGO:	CARGO:
FIRMA:	FIRMA:	FIRMA:	FIRMA:	FIRMA:
FECHA:	FECHA:	FECHA:	FECHA:	FECHA:

TALADRO No. 43-22	
UBICACION :CANTERA TMF	HORA: 05:30 pm
LOCATION :QUARRY TMF	DATE: 01/11/18